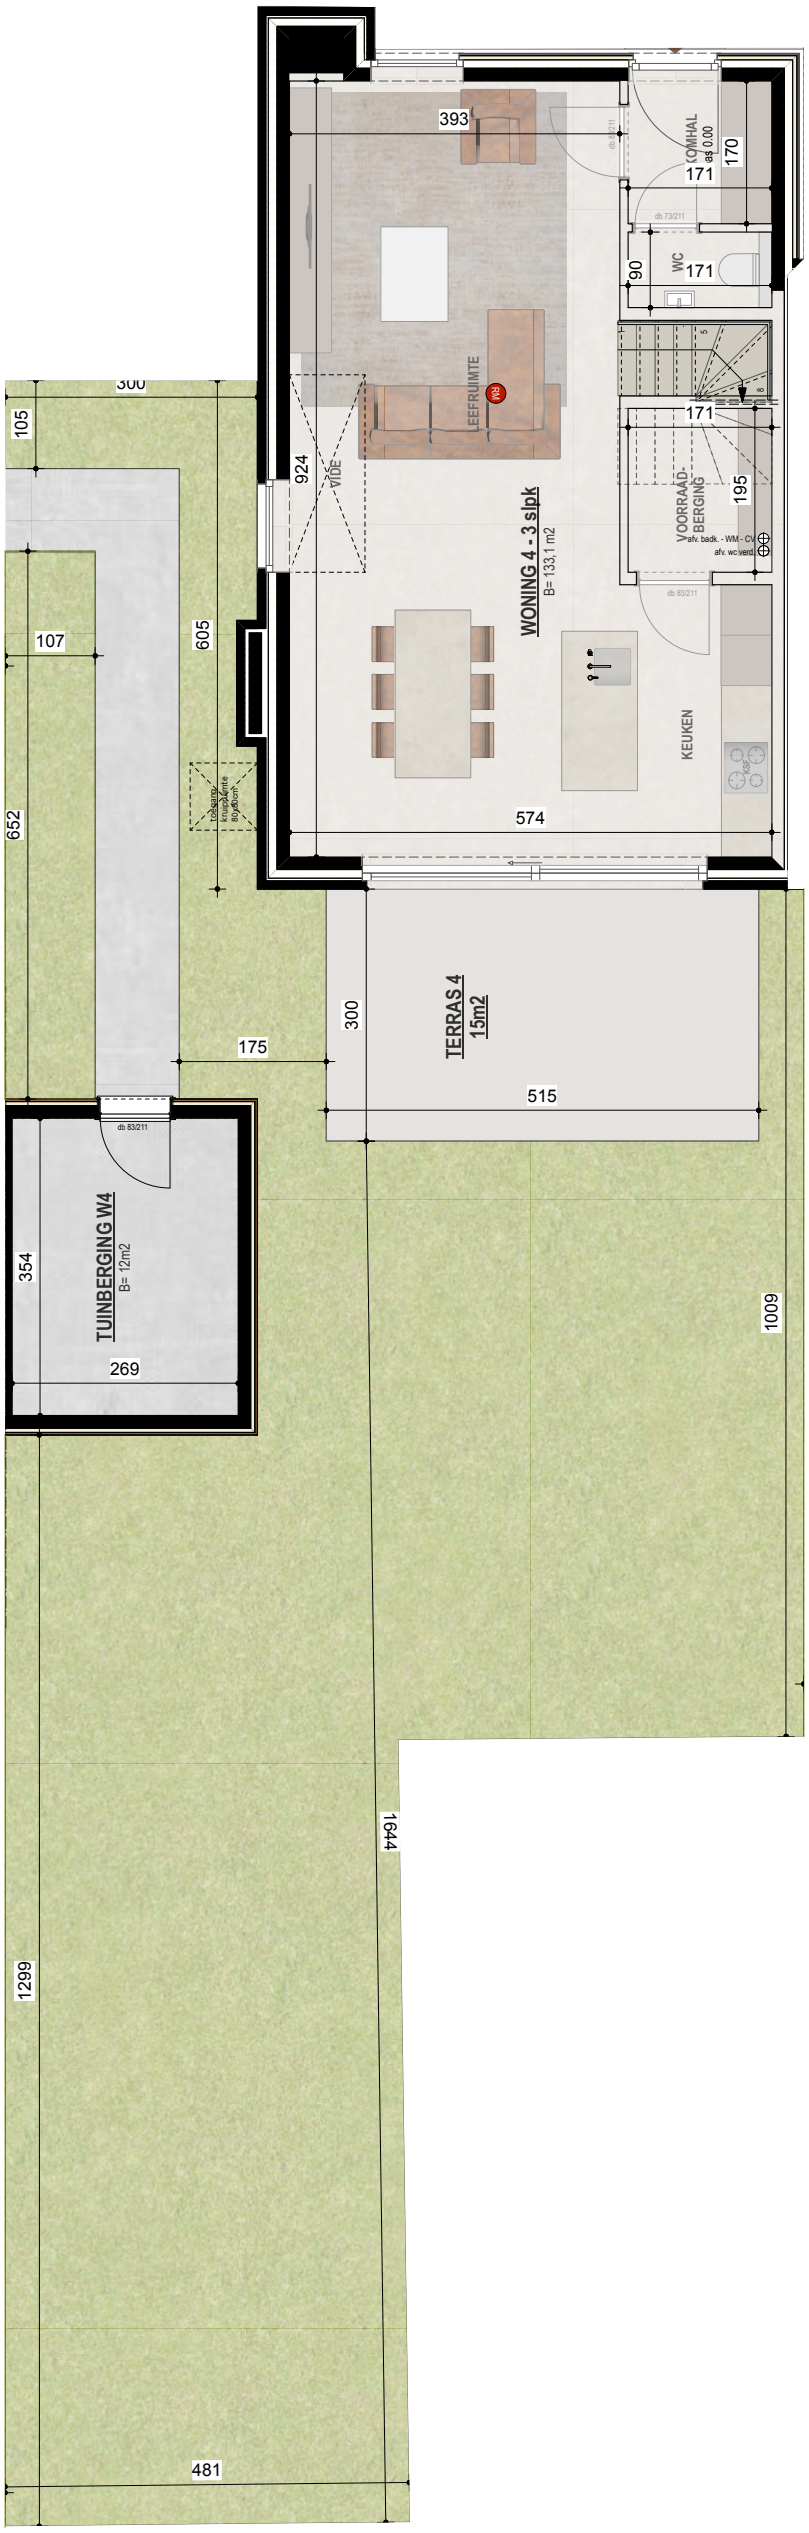

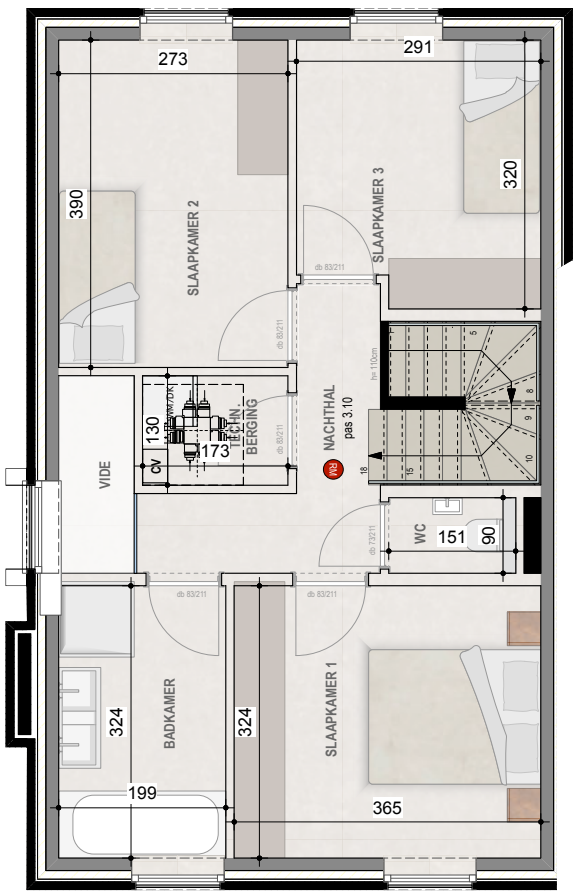

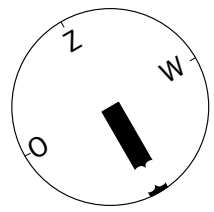

INPLANTING

Schaal: 1/2000

Residentie

Nijlen ZUID

RECTOR DE RAMSTRAAT 83 - 2560 NIJLEN

WONING 4

Schaal: 1/90

- VERDIEPING 0/+1
- 133,1 m²
- 1
- 3
- 15 m²
- 130,81 m²

NIET-CONTRACTUEEL DOCUMENT
Alle binneninrichtingen, meubels, schrijnwerk en perspectieven zijn louter indicatief* - structuur onder voorbehoud stabiliteitsstudie

Vevacon

APART
apartarchitectuur.be