
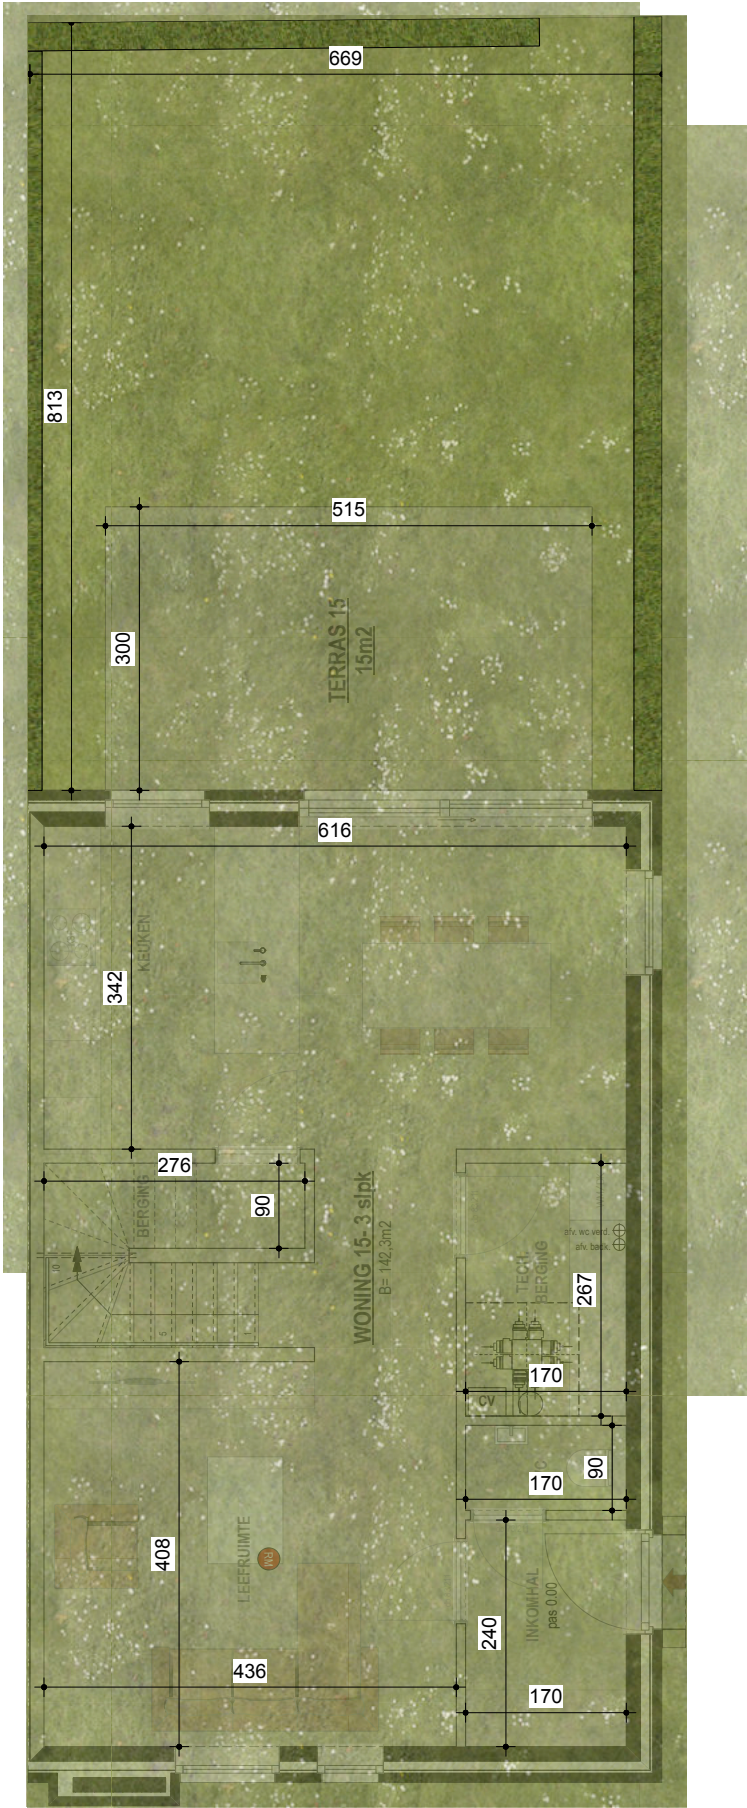
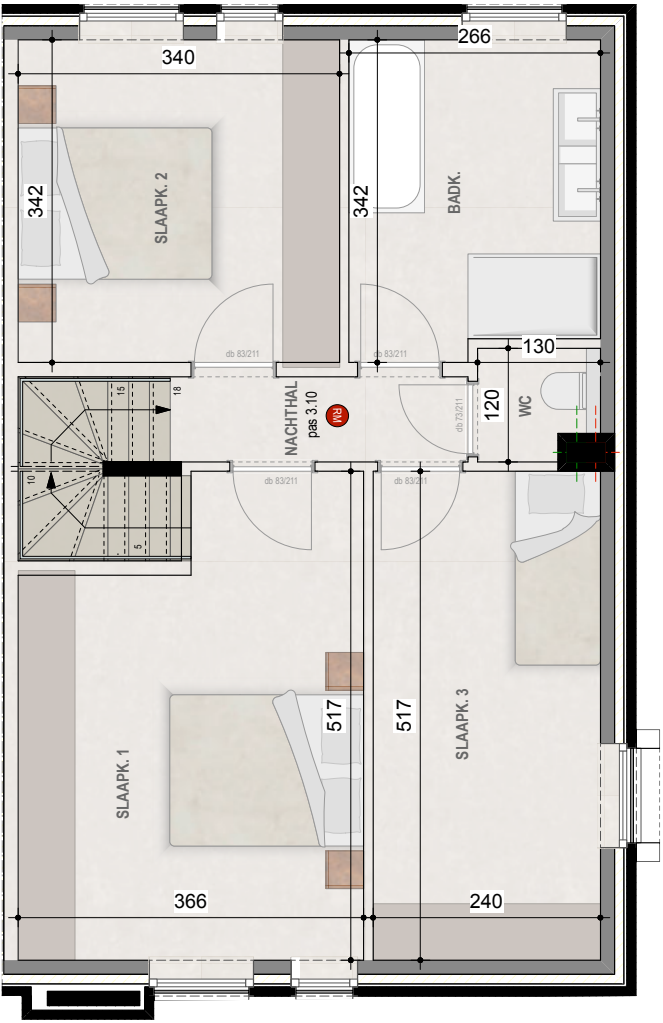


INPLANTING

Schaal: 1/2000

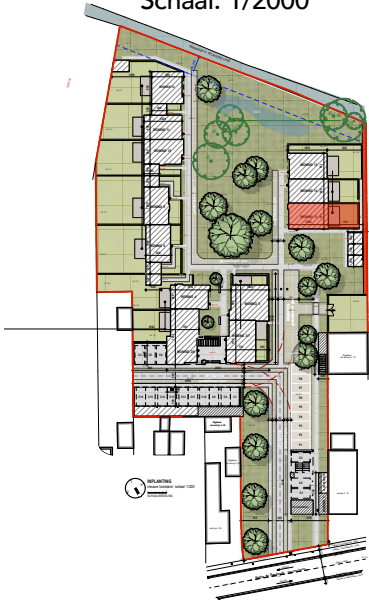

Residentie

Nijlen ZUID

RECTOR DE RAMSTRAAT 83 - 2560 NIJLEN

WONING 15

Schaal: 1/80

- VERDIEPING 0/+1
- 142,3 m²
- 1
- 3
- 15 m²
- 39,26 m²

NIET-CONTRACTUEEL DOCUMENT
Alle binneninrichtingen, meubels, schrijnwerk en perspectieven zijn louter indicatief* - structuur onder voorbehoud stabiliteitsstudie



Vevacon

APART
apartarchitectuur.be