
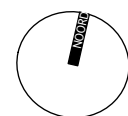
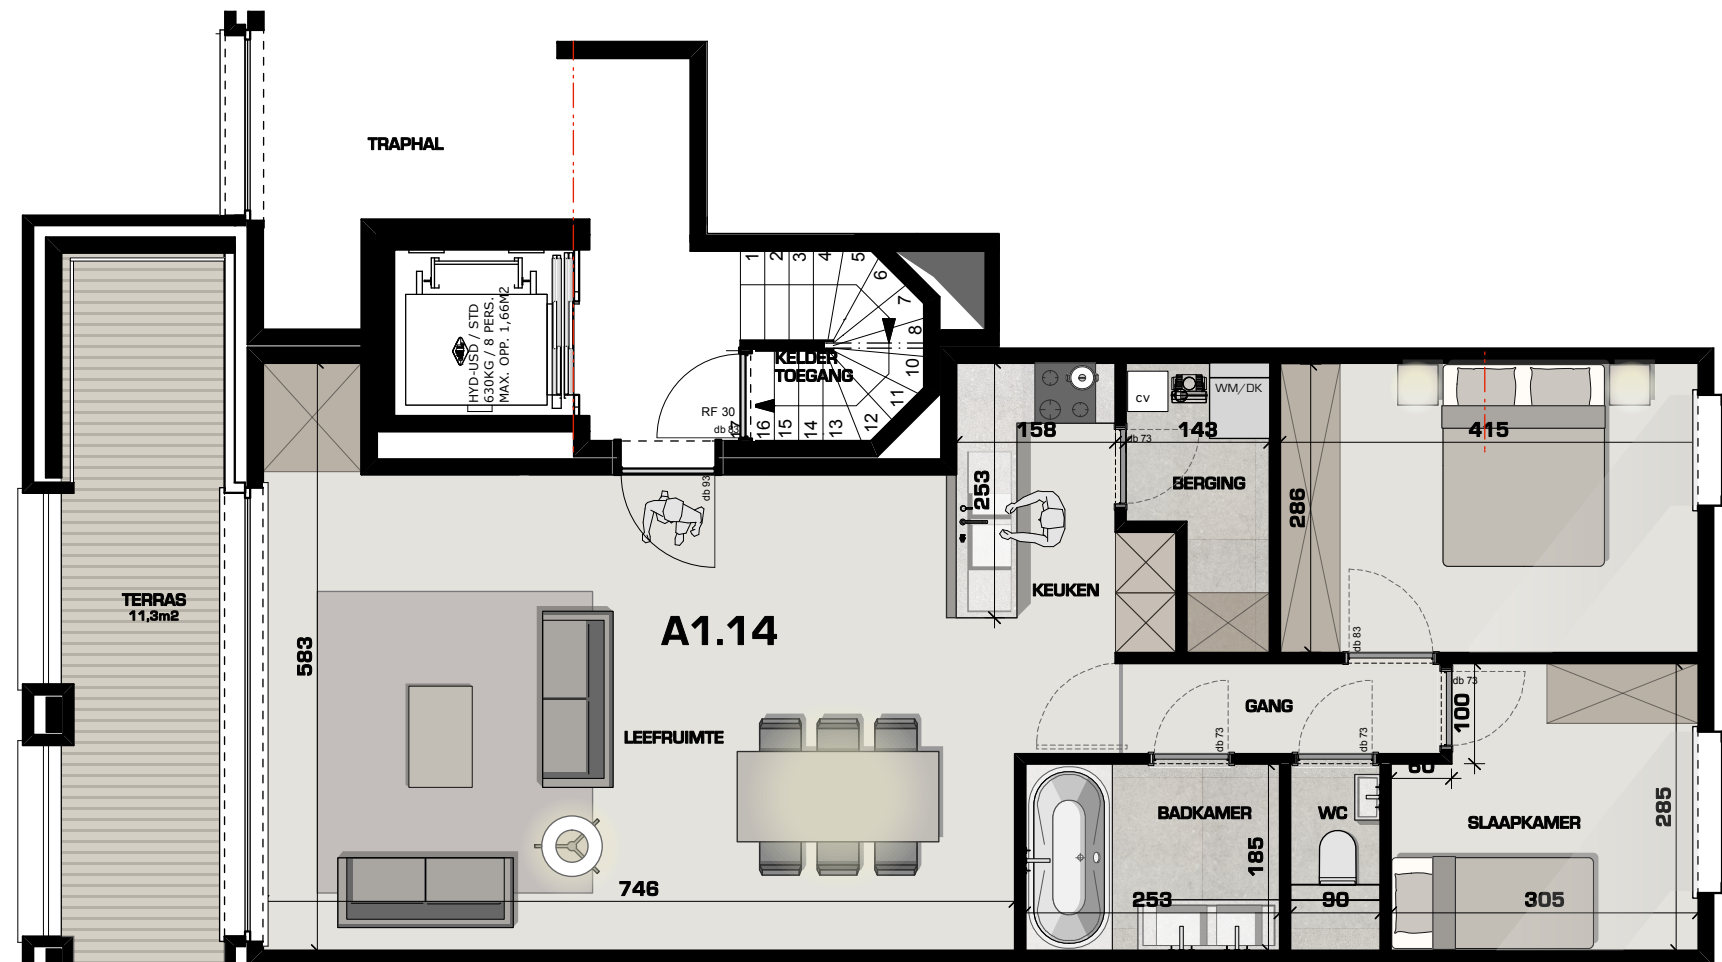


HET NOTARIAAT

Albertkanaalstraat /
Gebroeders Van
Raemdonckstraat
Nijlen 2560

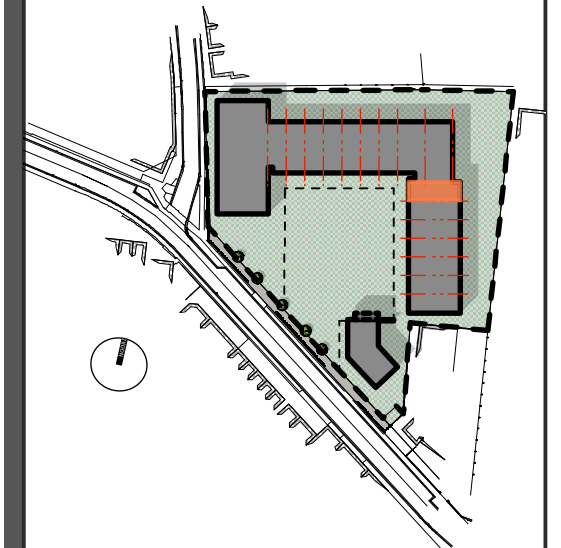

GRONDPLAN BLOK A - APP. A 1.14 - Schaal 1/75 - 87,7 m2

Jan Theunis Architect | Joke Bensch Architect | Jef Van de Vel Ir. Architect | Ivan Van Eynde Bouwconsulent | Filip Verbruggen Bouwconsulent | Multiprofessionele burgerlijke vennootschap de rechtsvorm van een cvba heeft aangenomen | AP/ART Architecten cvba | Oelenstraat 9 | 3583 Paal - Beringen | BTW BE 0887 201 887 | KBC 733-0398805-68 | Bijadres Maasfortbaan 203 | 2500 Lier | T 03 491 15 79 | F 03 411 11 54 | info@ap-art-architecten.be | www.ap-art-architecten.be |